

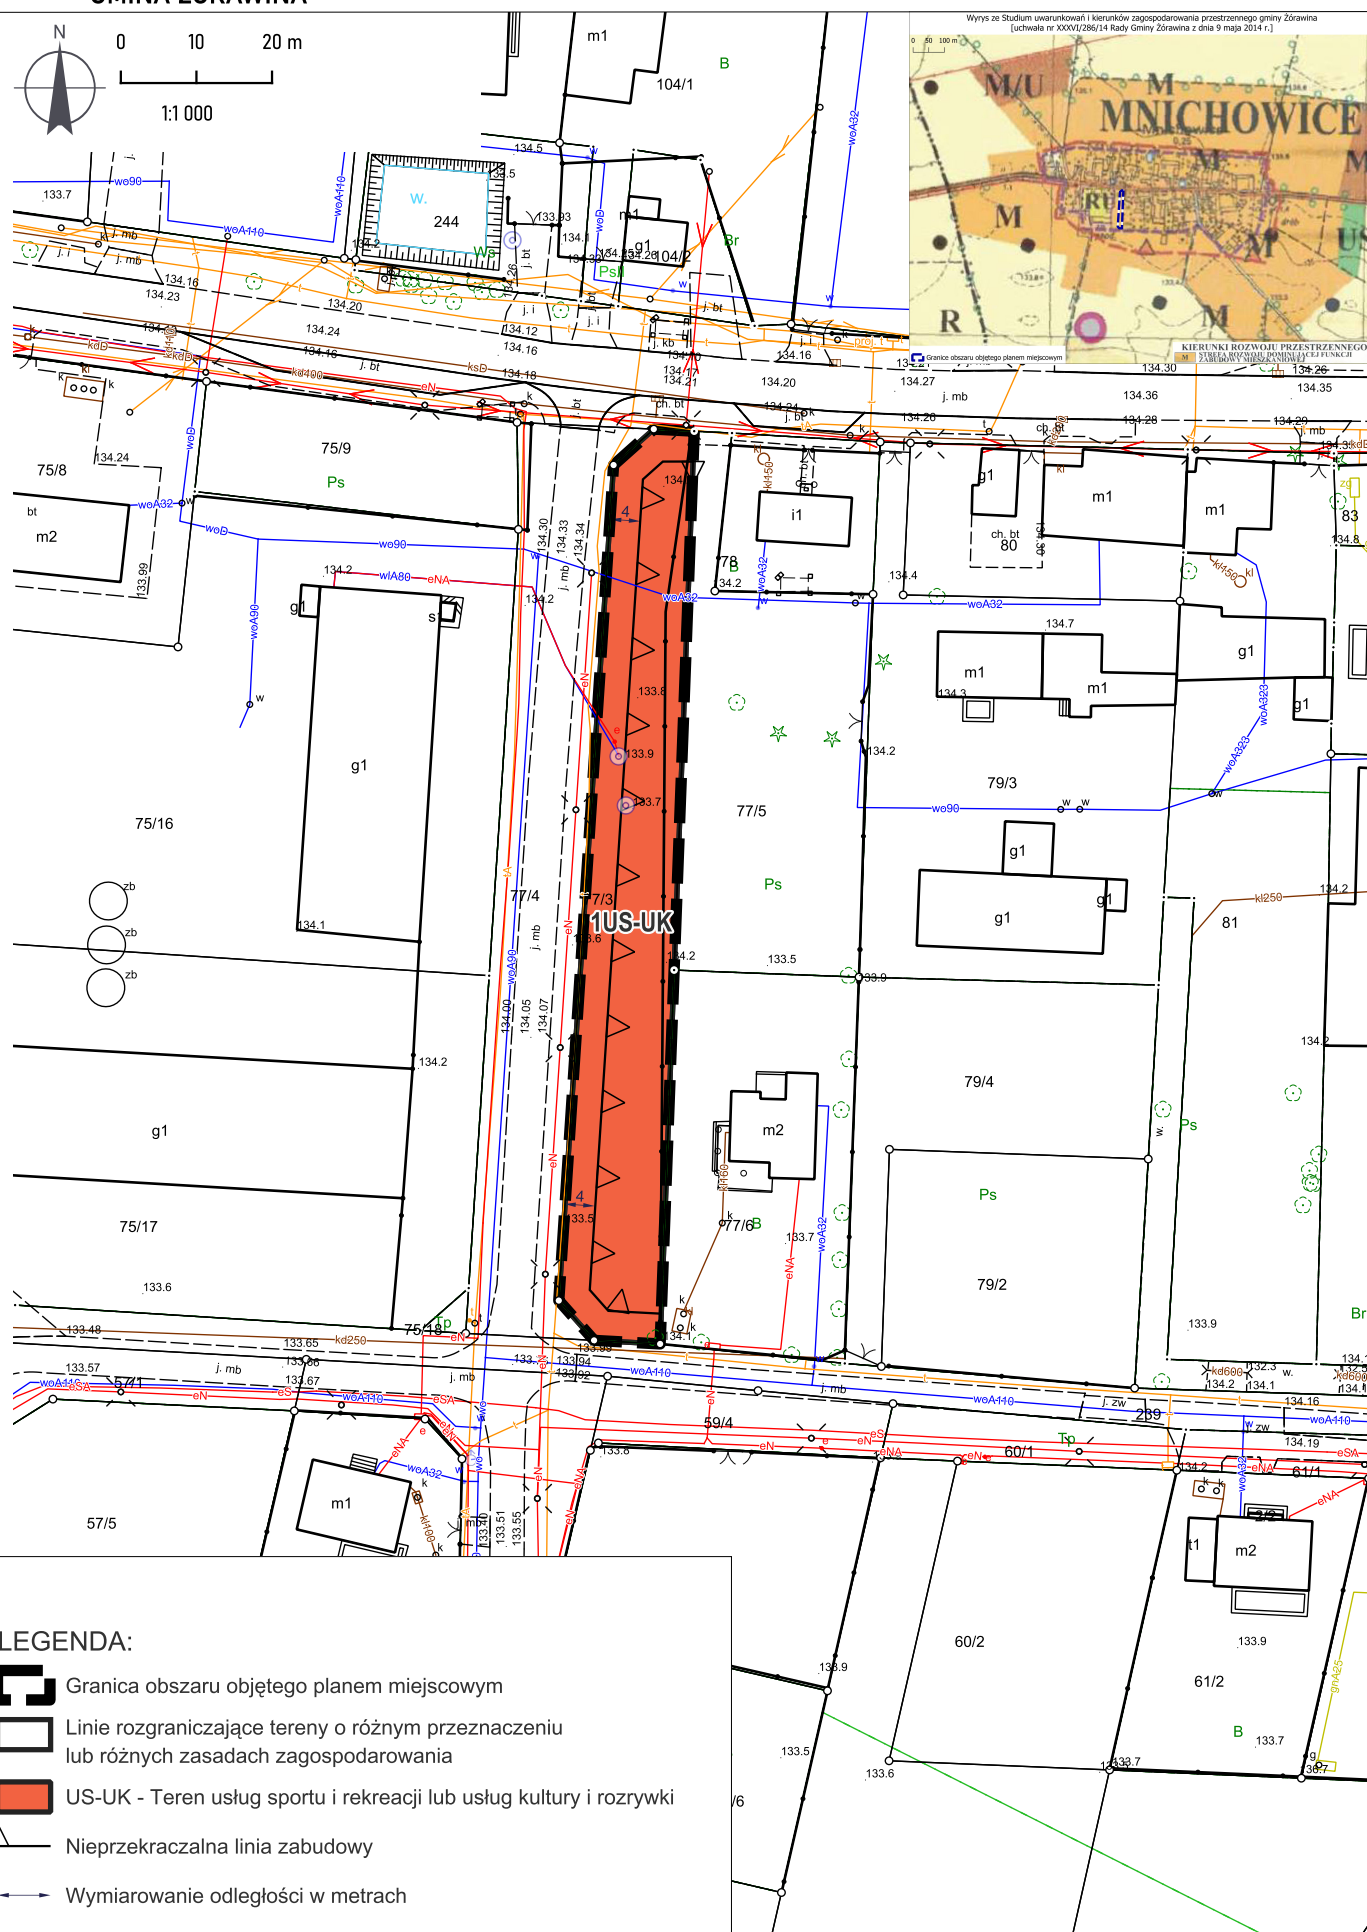


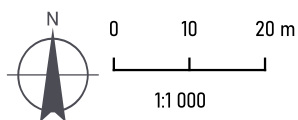

LEGENDA:

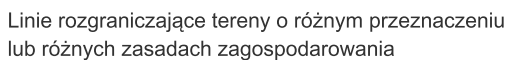

Cały obszar objęty planem położony jest w:

- strefie ochrony konserwatorskiej "B" - podstawowej
- strefie ochrony konserwatorskiej zabytków archeologicznych

Podkład:

wektorowa mapa zasadnicza pozyskana ze Starostwa Powiatu Wrocławskiego
Licencja nr TN.430.3355.2024_0223_P z dn. 29.11.2024 r.
Układ współrzędnych: ETRF2000-PL/CS2000/18