

# ETAP 16


Przedsiębiorstwo Robót Wodnych i Ekologicznych "EKO-WOD" Sp. z o. o.  
ul. Towarowa 12/14, 58-100 Świdnica

## PROJEKT CZASOWEJ ORGANIZACJI RUCHU

Nazwa zadania: Budowa sieci kanalizacji sanitarnej z siegaczem do granicy pasa drogowego w gminie Żórawina, m. Żórawina - droga gminna ul. Jagodowa

Nr rysunku: 16 SKALA 1:500

11.2025

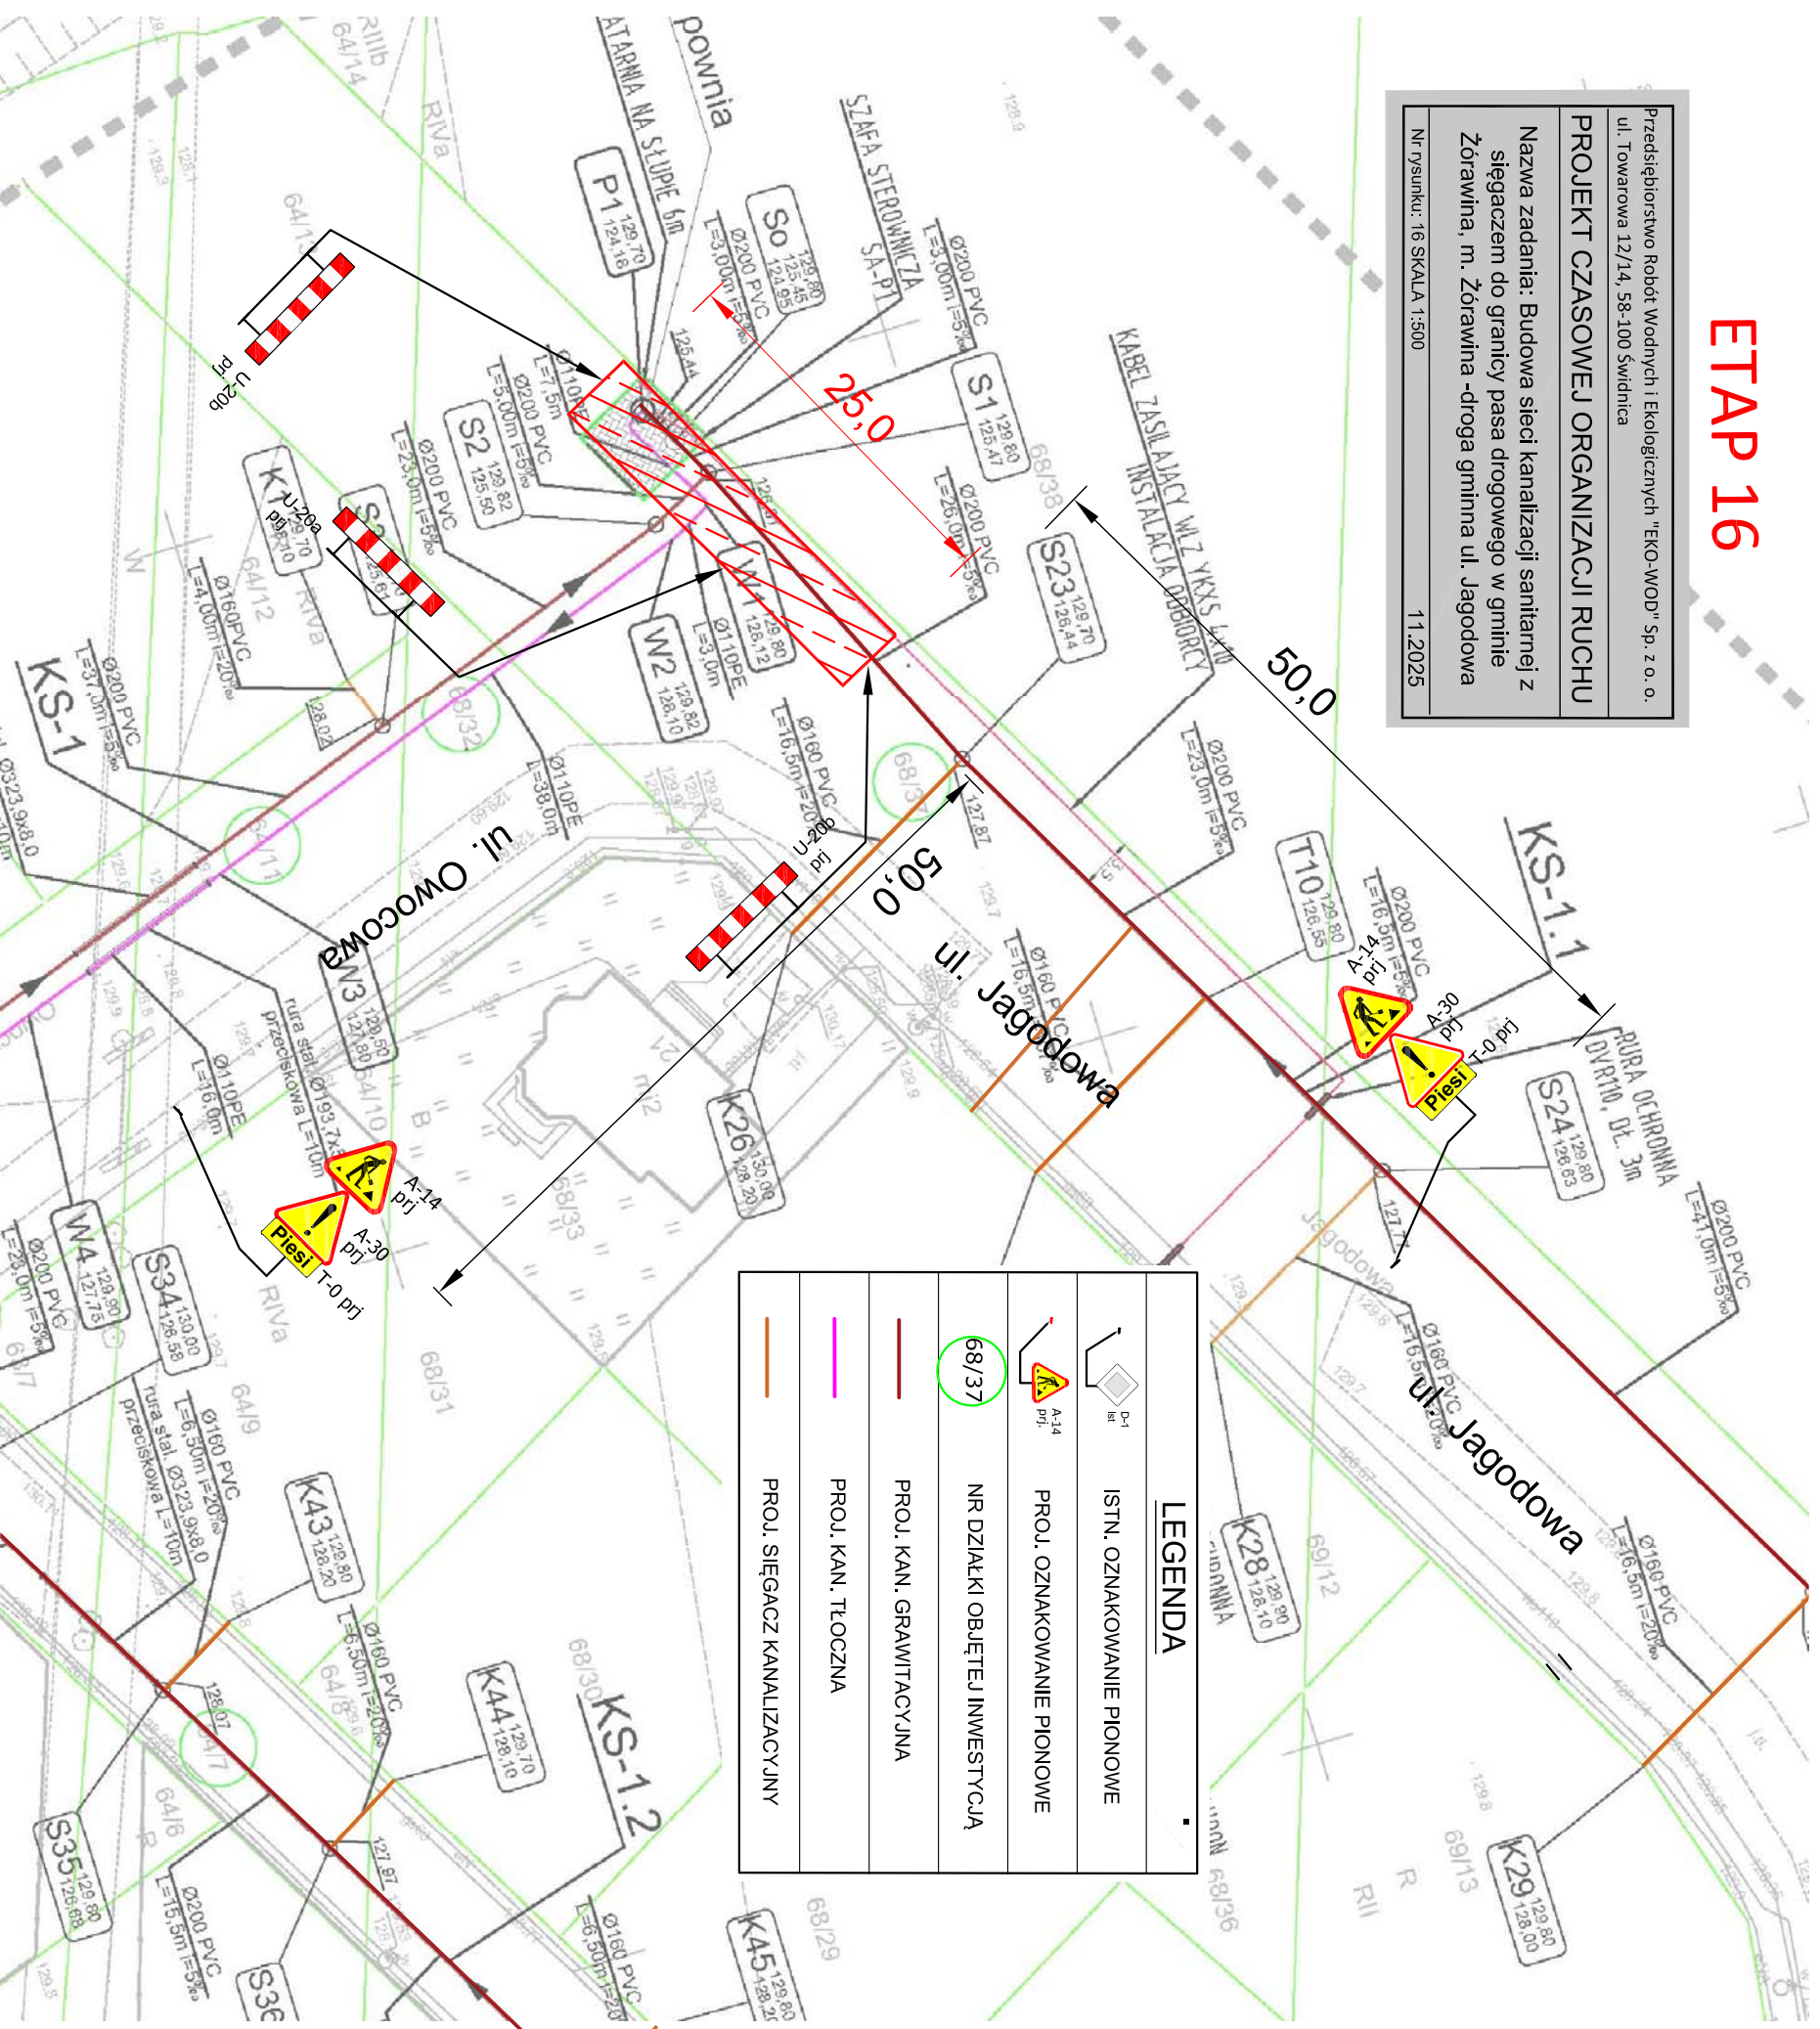

### LEGENDA

	ISTN. OZNAKOWANIE PIONOWE
	PROJ. OZNAKOWANIE PIONOWE
	NR DZIAŁKI OBJĘTEJ INWESTYCJA
	PROJ. KAN. GRAWITACYJNA
	PROJ. KAN. TŁOCZNA
	PROJ. SIEGACZ KANALIZACYJNY